


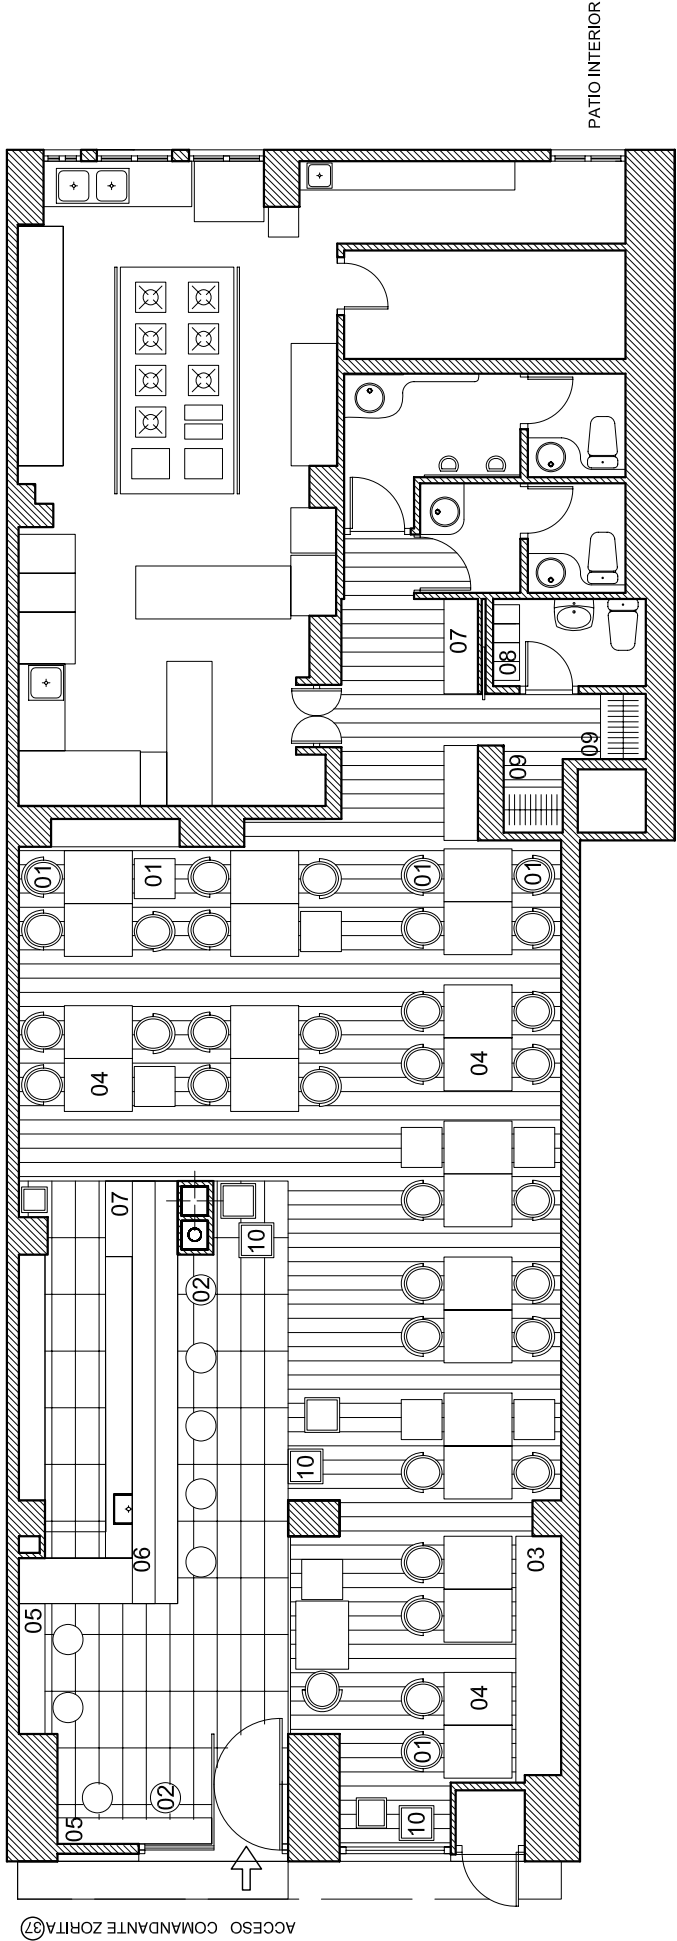

MOBILIARIO	
POSICION	ELEMENTO
01	SILLA
02	TABURETE
03	BANCO CORRIDO
04	MESA
05	ENCIMERA
06	ESTANTERIA
07	APARADOR
08	TAQUILLA
09	PERCHERO
10	MACETERO

ASUNTO: ACONDICIONAMIENTO INTERIOR	
USO: RESTAURANTE	
SITUACION: CALLE COMANDANTE ZORITA 37 MADRID	PROPIEDAD: GOIZEKO KABI
PLANO: MOBILIARIO	ESCALA: 1/100
POR LA PROPIEDAD: FECHA: 19/01/10	
PLANO N°: ESTADO REFORMADO	
Fdo: ESTUDIO DE ARQUITECTURA E INTERIORISMO CALLE CASTELAR 24 28028 MADRID TF: 651 991 488	
Fdo:	